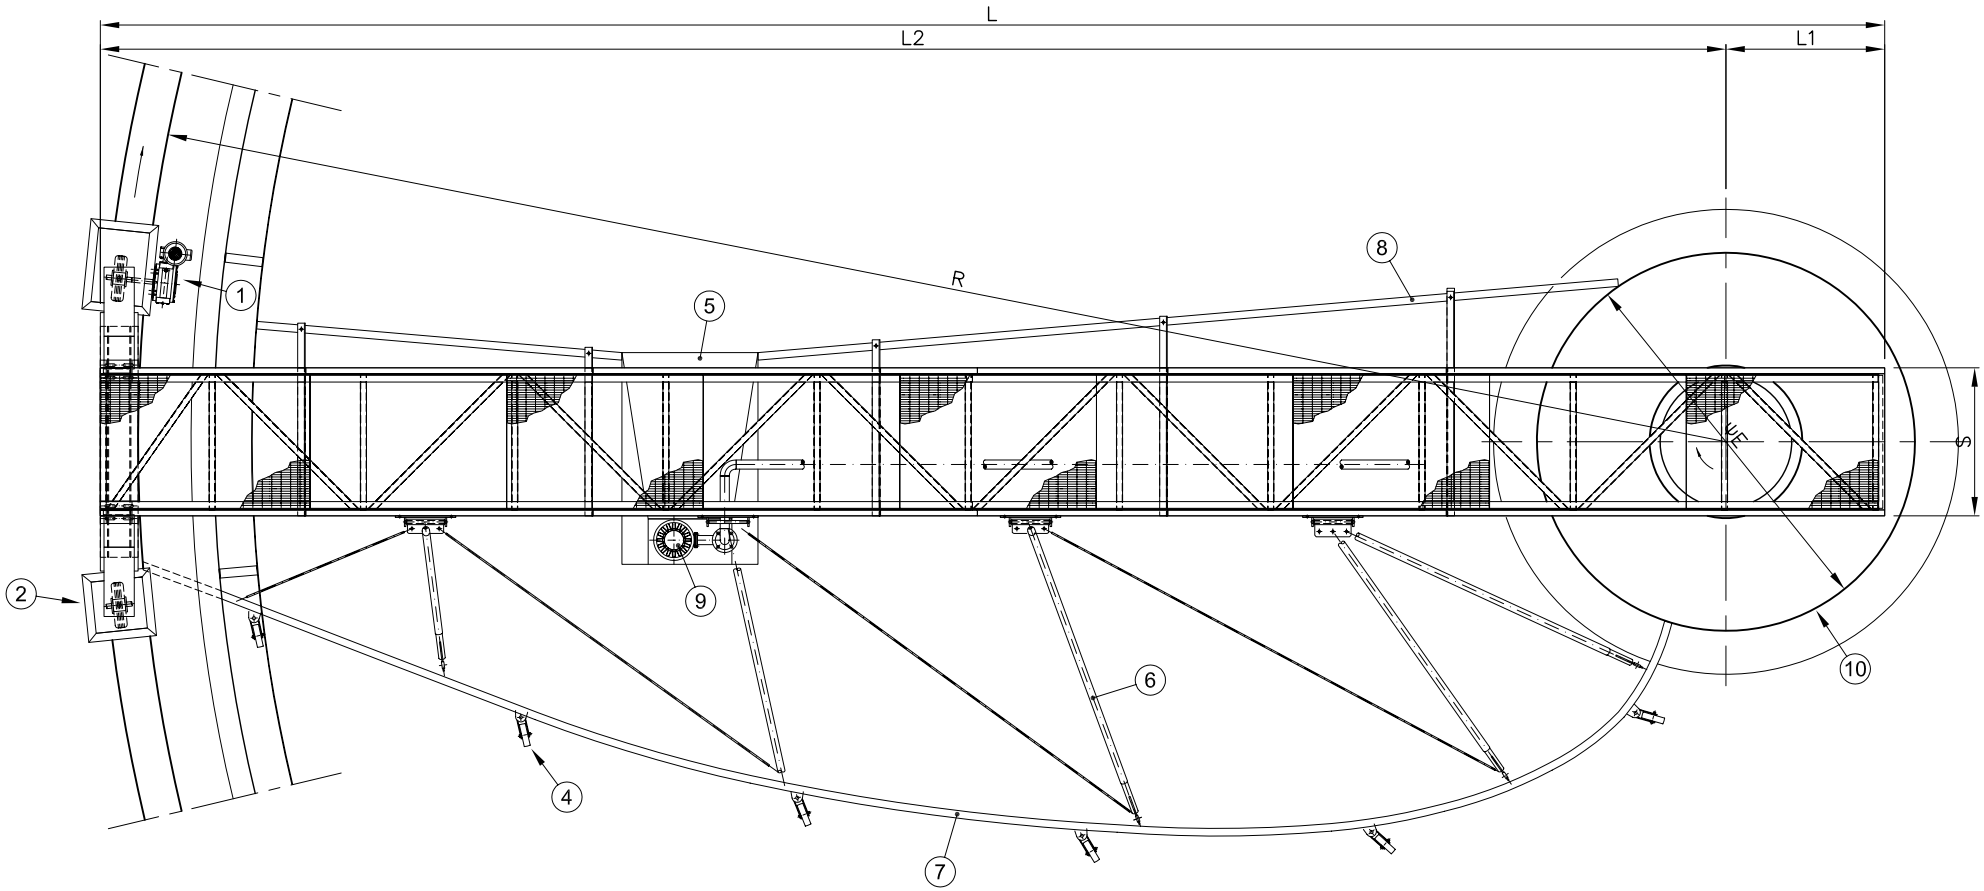

ΚΑΤΟΨΗ

ΥΠΟΜΝΗΜΑ:

1. ΗΛΕΚ/ΤΗΡΑΣ ΚΙΝΗΣΗΣ ΓΕΦΥΡΑΣ
2. ΤΡΟΧΟΣ ΚΙΝΗΣΗΣ
3. ΚΟΥΖΙΝΕΤΟ
4. ΤΡΟΧΟΣ ΞΕΣΤΡΟΥ ΠΥΘΜΕΝΑ
5. ΔΟΧΕΙΟ ΣΥΛΛΟΓΗΣ ΕΠΙΠΛΕΟΤΩΝ
6. ΣΩΛΗΝΑΣ ΑΝΑΡΤΗΣΗΣ ΞΕΣΤΡΟΥ
7. ΞΕΣΤΡΟ ΠΥΘΜΕΝΑ
8. ΞΕΣΤΡΟ ΕΠΙΦΑΝΕΙΑΣ
9. ΥΠΟΒΡΥΧΙΑ ΑΝΤΛΙΑ ΑΠΟΜΑΚΡΥΝΣΗΣ ΕΠΙΠΛΕΟΝΤΩΝ
10. ΚΥΛΙΝΔΡΟΣ ΗΡΕΜΙΑΣ
11. ΨΗΚΤΡΑ ΚΑΘΑΡΙΣΜΟΥ (ΠΡΟΑΙΡΕΤΙΚΗ)

ΔΙΑΣΤΑΣΕΙΣ (mm)	
L	
H	
S	
R	
E	
L1	
L2	
H1	

ΓΕΝΙΚΕΣ ΑΝΟΧΕΣ ΜΗΧΑΝΟΛΟΓΙΚΩΝ
ΑΝΟΧΕΣ ΜΗΚΟΥΣ: (0,5 - 6: ±0.08, 6 - 30: ±0.15, 30 - 150: ±0.30, 150 - 1000: ±1.0, 1000 - 3000: ±1.5, 3000 - 5000: ±2.0)mm, ΑΝΟΧΕΣ ΓΩΝΙΩΝ: ±1°

ΑΝΑΘ.	ΠΕΡΙΓΡΑΦΗ	ΗΜ/ΝΙΑ

ΕΡΓΟΔΟΤΗΣ – ΕΡΓΟ

ΤΙΤΛΟΣ: ΑΚΤΙΝΙΚΟ ΞΕΣΤΡΟ ΔΕΞΑΜΕΝΗΣ ΚΑΘΙΖΗΣΗΣ ΣΥΝΕΧΟΥΣ ΑΠΑΓΩΓΗΣ ΕΠΙΠΛΕΟΝΤΩΝ

ECOTECH
ΣΥΣΤΗΜΑΤΑ ΠΡΟΣΤΑΣΙΑΣ ΠΕΡΙΒΑΛΛΟΝΤΟΣ
Λ. ΣΥΓΓΡΟΥ 245 · Ν. ΣΜΥΡΝΗ, 17122 · www.ecotech.gr
Τηλ.: 210 9423034 - 9424137 · Fax: 210 9429670 · e-mail: info@ecotech.gr

ΗΜ/ΝΙΑ	31/10/2006	ΚΛΙΜΑΚΑ

ΑΡ. ΣΧΕΔΙΟΥ: 06-102-08.6