


ΔΙΑΣΤΑΣΕΙΣ: mm	
A	
B	
C	
W	
ΔW	
F	
Hmax	
H1	
H2	
H3	

ΥΛΙΚΟ ΚΑΤΑΣΚΕΥΗΣ:  
ΧΑΛΥΒΑΣ SS 304


- ΥΠΟΜΝΗΜΑ:**
1. ΠΛΑΣΙΟ ΕΣΧΑΡΑΣ
  2. ΑΝΥΣΙΔΑ ΚΙΝΗΣΗΣ ΧΤΕΝΙΟΥ
  3. ΗΛΕΚΤΡΟΜΕΙΩΤΗΡΑΣ
  4. ΑΠΟΕΣΤΗΣ
  5. ΧΤΕΝΙ
  6. ΕΣΧΑΡΑ

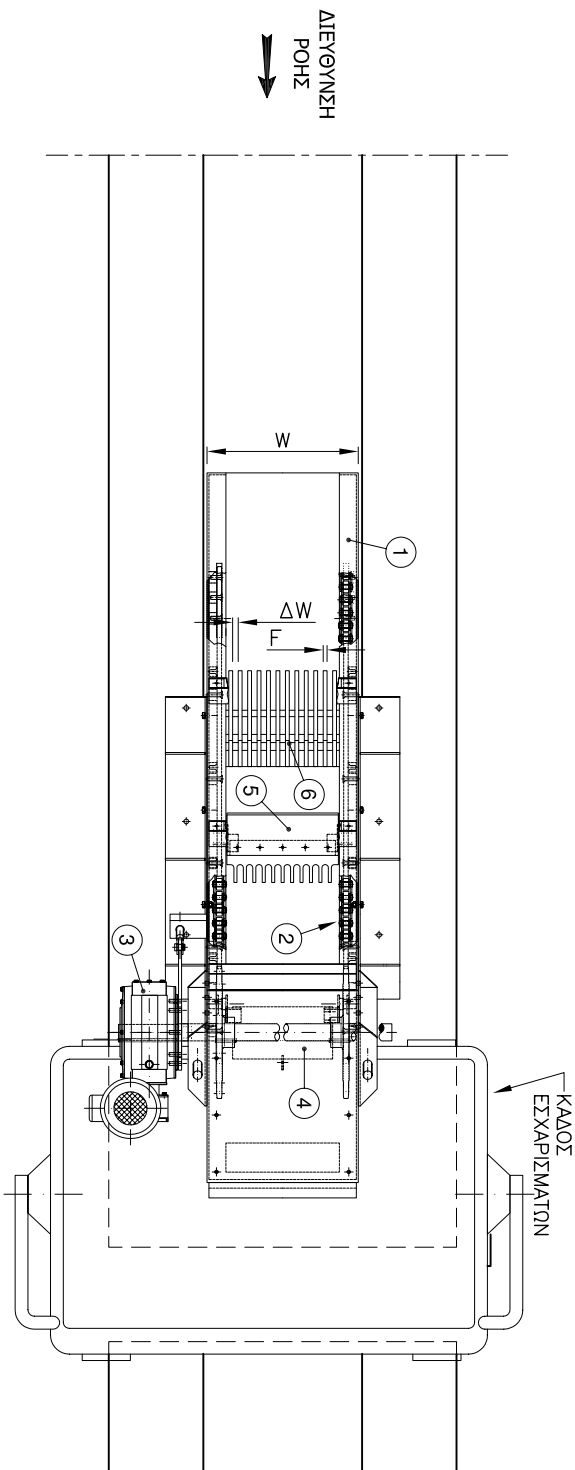

## ΚΑΤΟΨΗ

ΤΕΧΝΙΚΕΣ ΑΝΟΧΕΣ ΜΗΧΑΝΟΛΟΓΙΚΩΝ  
ΑΝΟΧΕΣ ΜΗΚΟΥΣ: (0.5 - 6: ±0.08, 6 - 30: ±0.15, 30 - 150: ±0.30, 150 - 1000: ±1.0, 1000 - 3000: ±1.5, 3000 - 5000: ±2.0)mm, ΑΝΟΧΕΣ ΓΩΝΙΩΝ: ±1°

ΕΡΓΟΔΟΤΗΣ - ΕΡΓΟ

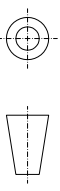

ΚΑΤΟΨΗ

ΕΥΕΥΓΡΑΜΜΗΣ ΑΥΤΟΚΑΘΑΡΙΣΤΩΜ. ΕΣΧΑΡΑΣ

**ecotech**

ΕΥΕΥΓΡΑΜΜΑΤΑ ΠΡΟΩΤΙΑΙΑΙΑΣ ΠΕΡΙΒΑΛΛΟΝΤΟΣ

Α. ΣΥΓΓΡΟΥ 245 - Ν. ΣΜΥΡΝΗΣ, 17122 - www.ecotech.gr

Τηλ: 210 9423034 - 9424137 - Fax: 210 9423970 - e-mail: info@ecotech.gr

HM/NIA 20/06/2006 ΚΑΙΜΑΚΑ

ΑΝΑΘ:

ΠΕΡΙΓΡΑΦΗ

HM/NIA

ΑΡ. ΣΧΕΔΙΟΥ: 06-124-03.3